

1. OBERGESCHOSS 4 1/2 Zimmer | 104,79 m²




Ansicht Ost
1. OG | Wohnung 1




Ansicht Süd
1. OG | Wohnung 1



Ansicht Nord
1. OG | Wohnung 1

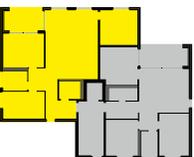

Draufsicht
1. OG | Wohnung 1

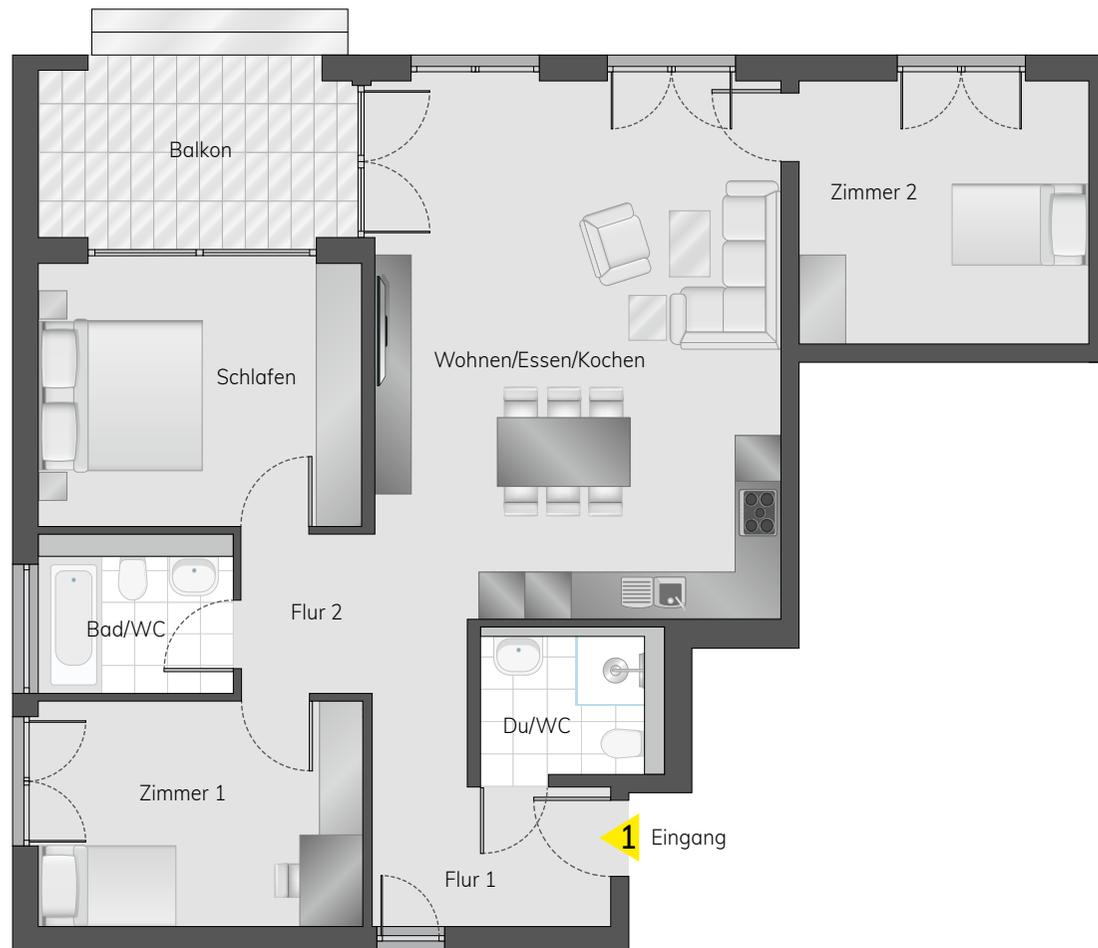

Maßstab: 1:100

1m 5m

Unverbindliche Illustration, Grundrissänderungen vorbehalten.

Wohnen/Essen/Kochen	37,92 m ²
Schlafen	14,96 m ²
Zimmer 1	11,84 m ²
Zimmer 2	13,24 m ²
Du/WC	3,97 m ²
Bad/WC	5,10 m ²
Flur 1	8,51 m ²
Flur 2	3,99 m ²
Balkon 10,52 m ² -50%	5,26 m ²
Wohnfläche gesamt	104,79 m²



BAUTRÄGER:

HEINRICH WOHNBAU GMBH
Heppacher Str. 39
71404 Korb
Tel. +49 7151 93901-0
info@HEINRICHIMMOBILIEN.de
www.HEINRICHIMMOBILIEN.de