


## 2. OBERGESCHOSS

3 1/2 Zimmer | 91,32 m<sup>2</sup>

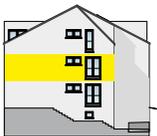


Ansicht Ost  
2. OG | Wohnung 3




Ansicht Süd  
2. OG | Wohnung 3



Ansicht Nord  
2. OG | Wohnung 3

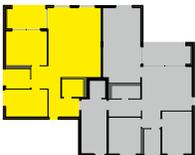

Draufsicht  
2. OG | Wohnung 3

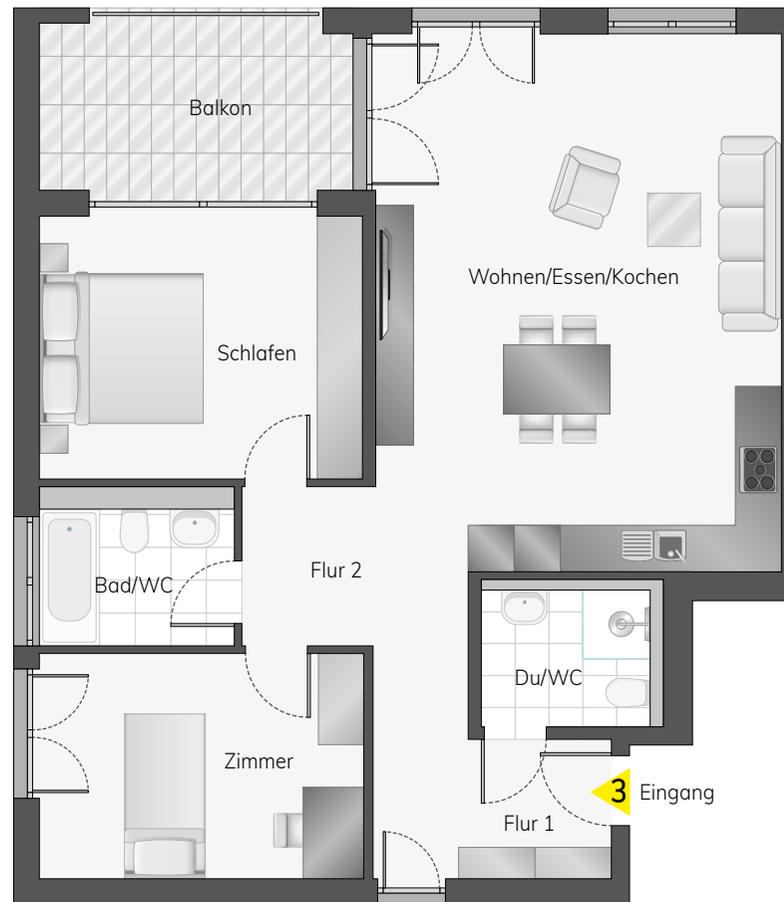

Maßstab: 1:100

1m 5m

Unverbindliche Illustration, Grundrissänderungen vorbehalten.

Wohnen/Essen/Kochen	37,92 m <sup>2</sup>
Schlafen	14,96 m <sup>2</sup>
Zimmer	11,84 m <sup>2</sup>
Du/WC	3,97 m <sup>2</sup>
Bad/WC	5,10 m <sup>2</sup>
Flur 1	8,51 m <sup>2</sup>
Flur 2	3,99 m <sup>2</sup>
Balkon 10,06 m <sup>2</sup> -50%	5,03 m <sup>2</sup>
<b>Wohnfläche gesamt</b>	<b>91,32 m<sup>2</sup></b>



BAUTRÄGER:

HEINRICH WOHNBAU GMBH  
Heppacher Str. 39  
71404 Korb  
Tel. +49 7151 93901-0  
info@HEINRICHIMMOBILIEN.de  
www.HEINRICHIMMOBILIEN.de