


2. OBERGESCHOSS 3 1/2 Zimmer | 101,67 m²




Ansicht West
2. OG | Wohnung 4

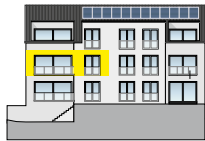


Ansicht Süd
2. OG | Wohnung 4



Ansicht Nord
2. OG | Wohnung 4

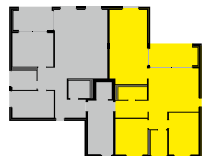

Draufsicht
2. OG | Wohnung 4

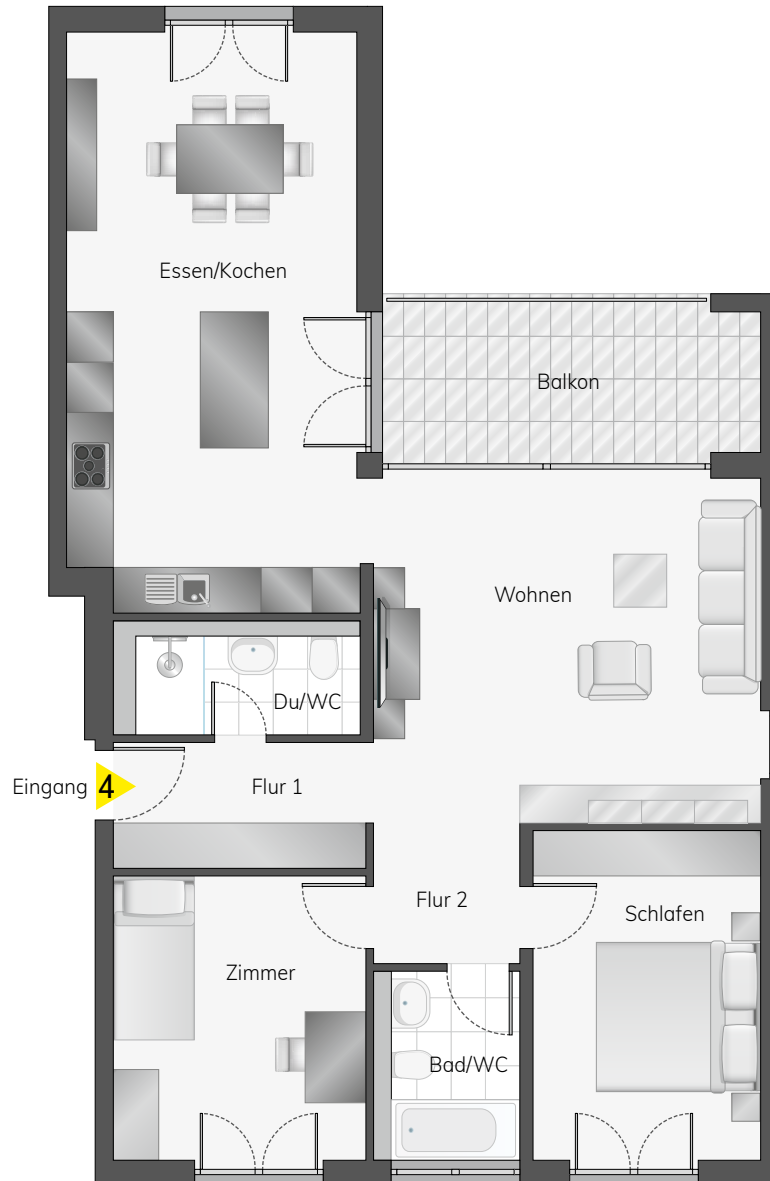

Maßstab: 1:100

1m 5m

Unverbindliche Illustration, Grundrissänderungen vorbehalten.

Wohnen	24,01 m ²
Essen/Kochen	28,99 m ²
Schlafen	13,13 m ²
Zimmer	12,57 m ²
Du/WC	4,19 m ²
Bad/WC	3,82 m ²
Flur 1	5,99 m ²
Flur 2	3,55 m ²
Balkon 10,83 m ² -50%	5,42 m ²

Wohnfläche gesamt 101,67 m²



BAUTRÄGER:

HEINRICH WOHNBAU GMBH
Heppacher Str. 39
71404 Korb
Tel. +49 7151 93901-0
info@HEINRICHIMMOBILIEN.de
www.HEINRICHIMMOBILIEN.de