


2. OBERGESCHOSS

3 1/2 Zimmer | 86,97 m²

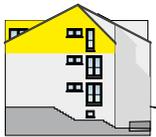


Ansicht Ost
DG | Wohnung 5




Ansicht Süd
DG | Wohnung 5



Ansicht Nord
DG | Wohnung 5

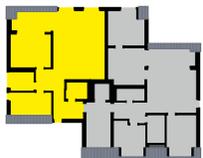

Draufsicht
DG | Wohnung 5

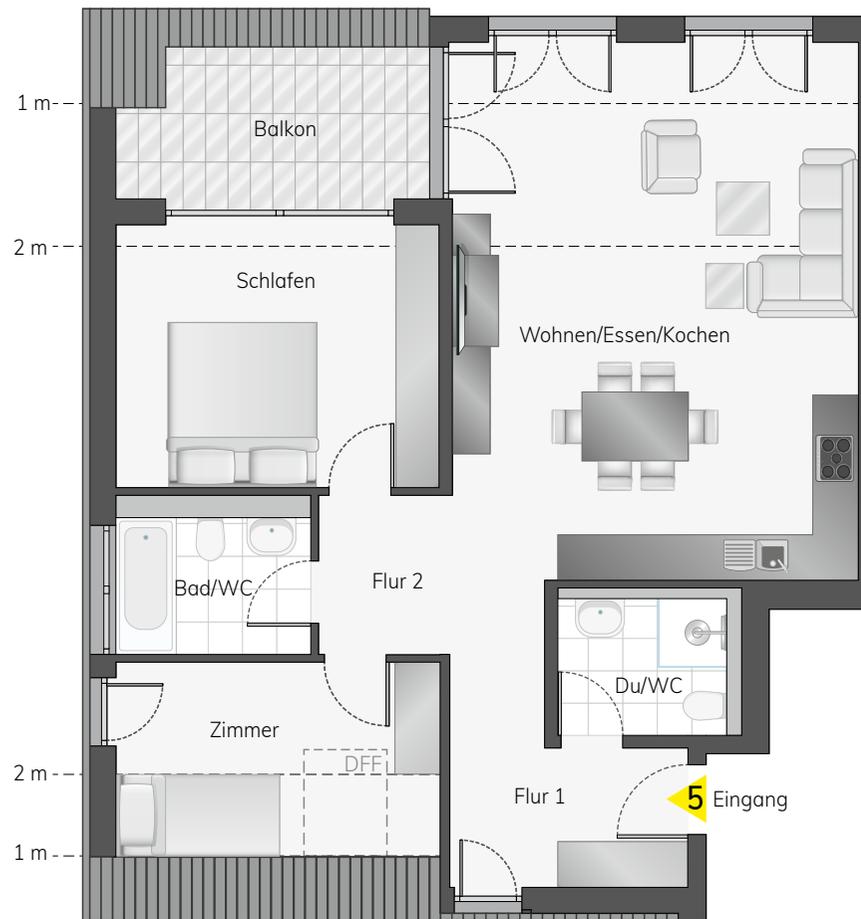

Maßstab: 1:100

1m 5m

Unverbindliche Illustration, Grundrissänderungen vorbehalten.

Wohnen/Essen/Kochen	38,25 m ²
Schlafen	14,95 m ²
Zimmer	7,76 m ²
Du/WC	3,97 m ²
Bad/WC	5,10 m ²
Flur 1	8,53 m ²
Flur 2	3,50 m ²
Balkon 9,81 m ² -50%	4,91 m ²
Wohnfläche gesamt	86,97 m²



BAUTRÄGER:

HEINRICH WOHNBAU GMBH
Heppacher Str. 39
71404 Korb
Tel. +49 7151 93901-0
info@HEINRICHIMMOBILIEN.de
www.HEINRICHIMMOBILIEN.de