


2. OBERGESCHOSS 4 1/2 Zimmer | 91,69 m²

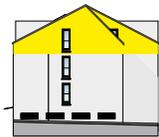


Ansicht West
DG | Wohnung 6




Ansicht Süd
DG | Wohnung 6



Ansicht Nord
DG | Wohnung 6

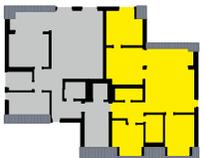

Draufsicht
DG | Wohnung 6

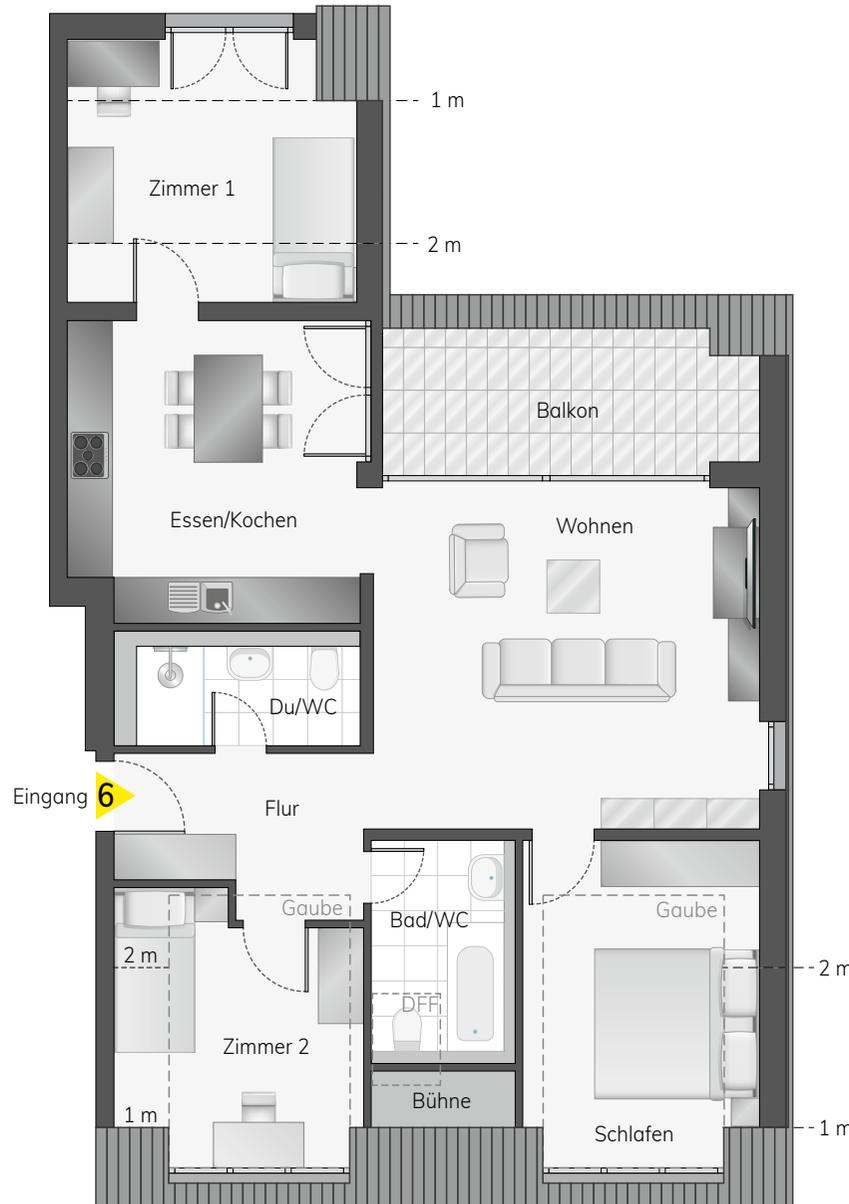

Alle Visualisierungen und Grundrisse sind unverbindlich.



Maßstab: 1:100

1m 5m

Unverbindliche Illustration, Grundrissänderungen vorbehalten.

Wohnen	23,32 m ²
Essen/Kochen	14,99 m ²
Schlafen	12,17 m ²
Zimmer 1	12,30 m ²
Zimmer 2	9,70 m ²
Flur	6,44 m ²
Du/WC	3,82 m ²
Bad/WC	3,75 m ²
Balkon 10,40 m ² -50%	5,20 m ²

Wohnfläche gesamt 91,69 m²



BAUTRÄGER:

HEINRICH WOHNBAU GMBH
Heppacher Str. 39
71404 Korb
Tel. +49 7151 93901-0
info@HEINRICHIMMOBILIEN.de
www.HEINRICHIMMOBILIEN.de